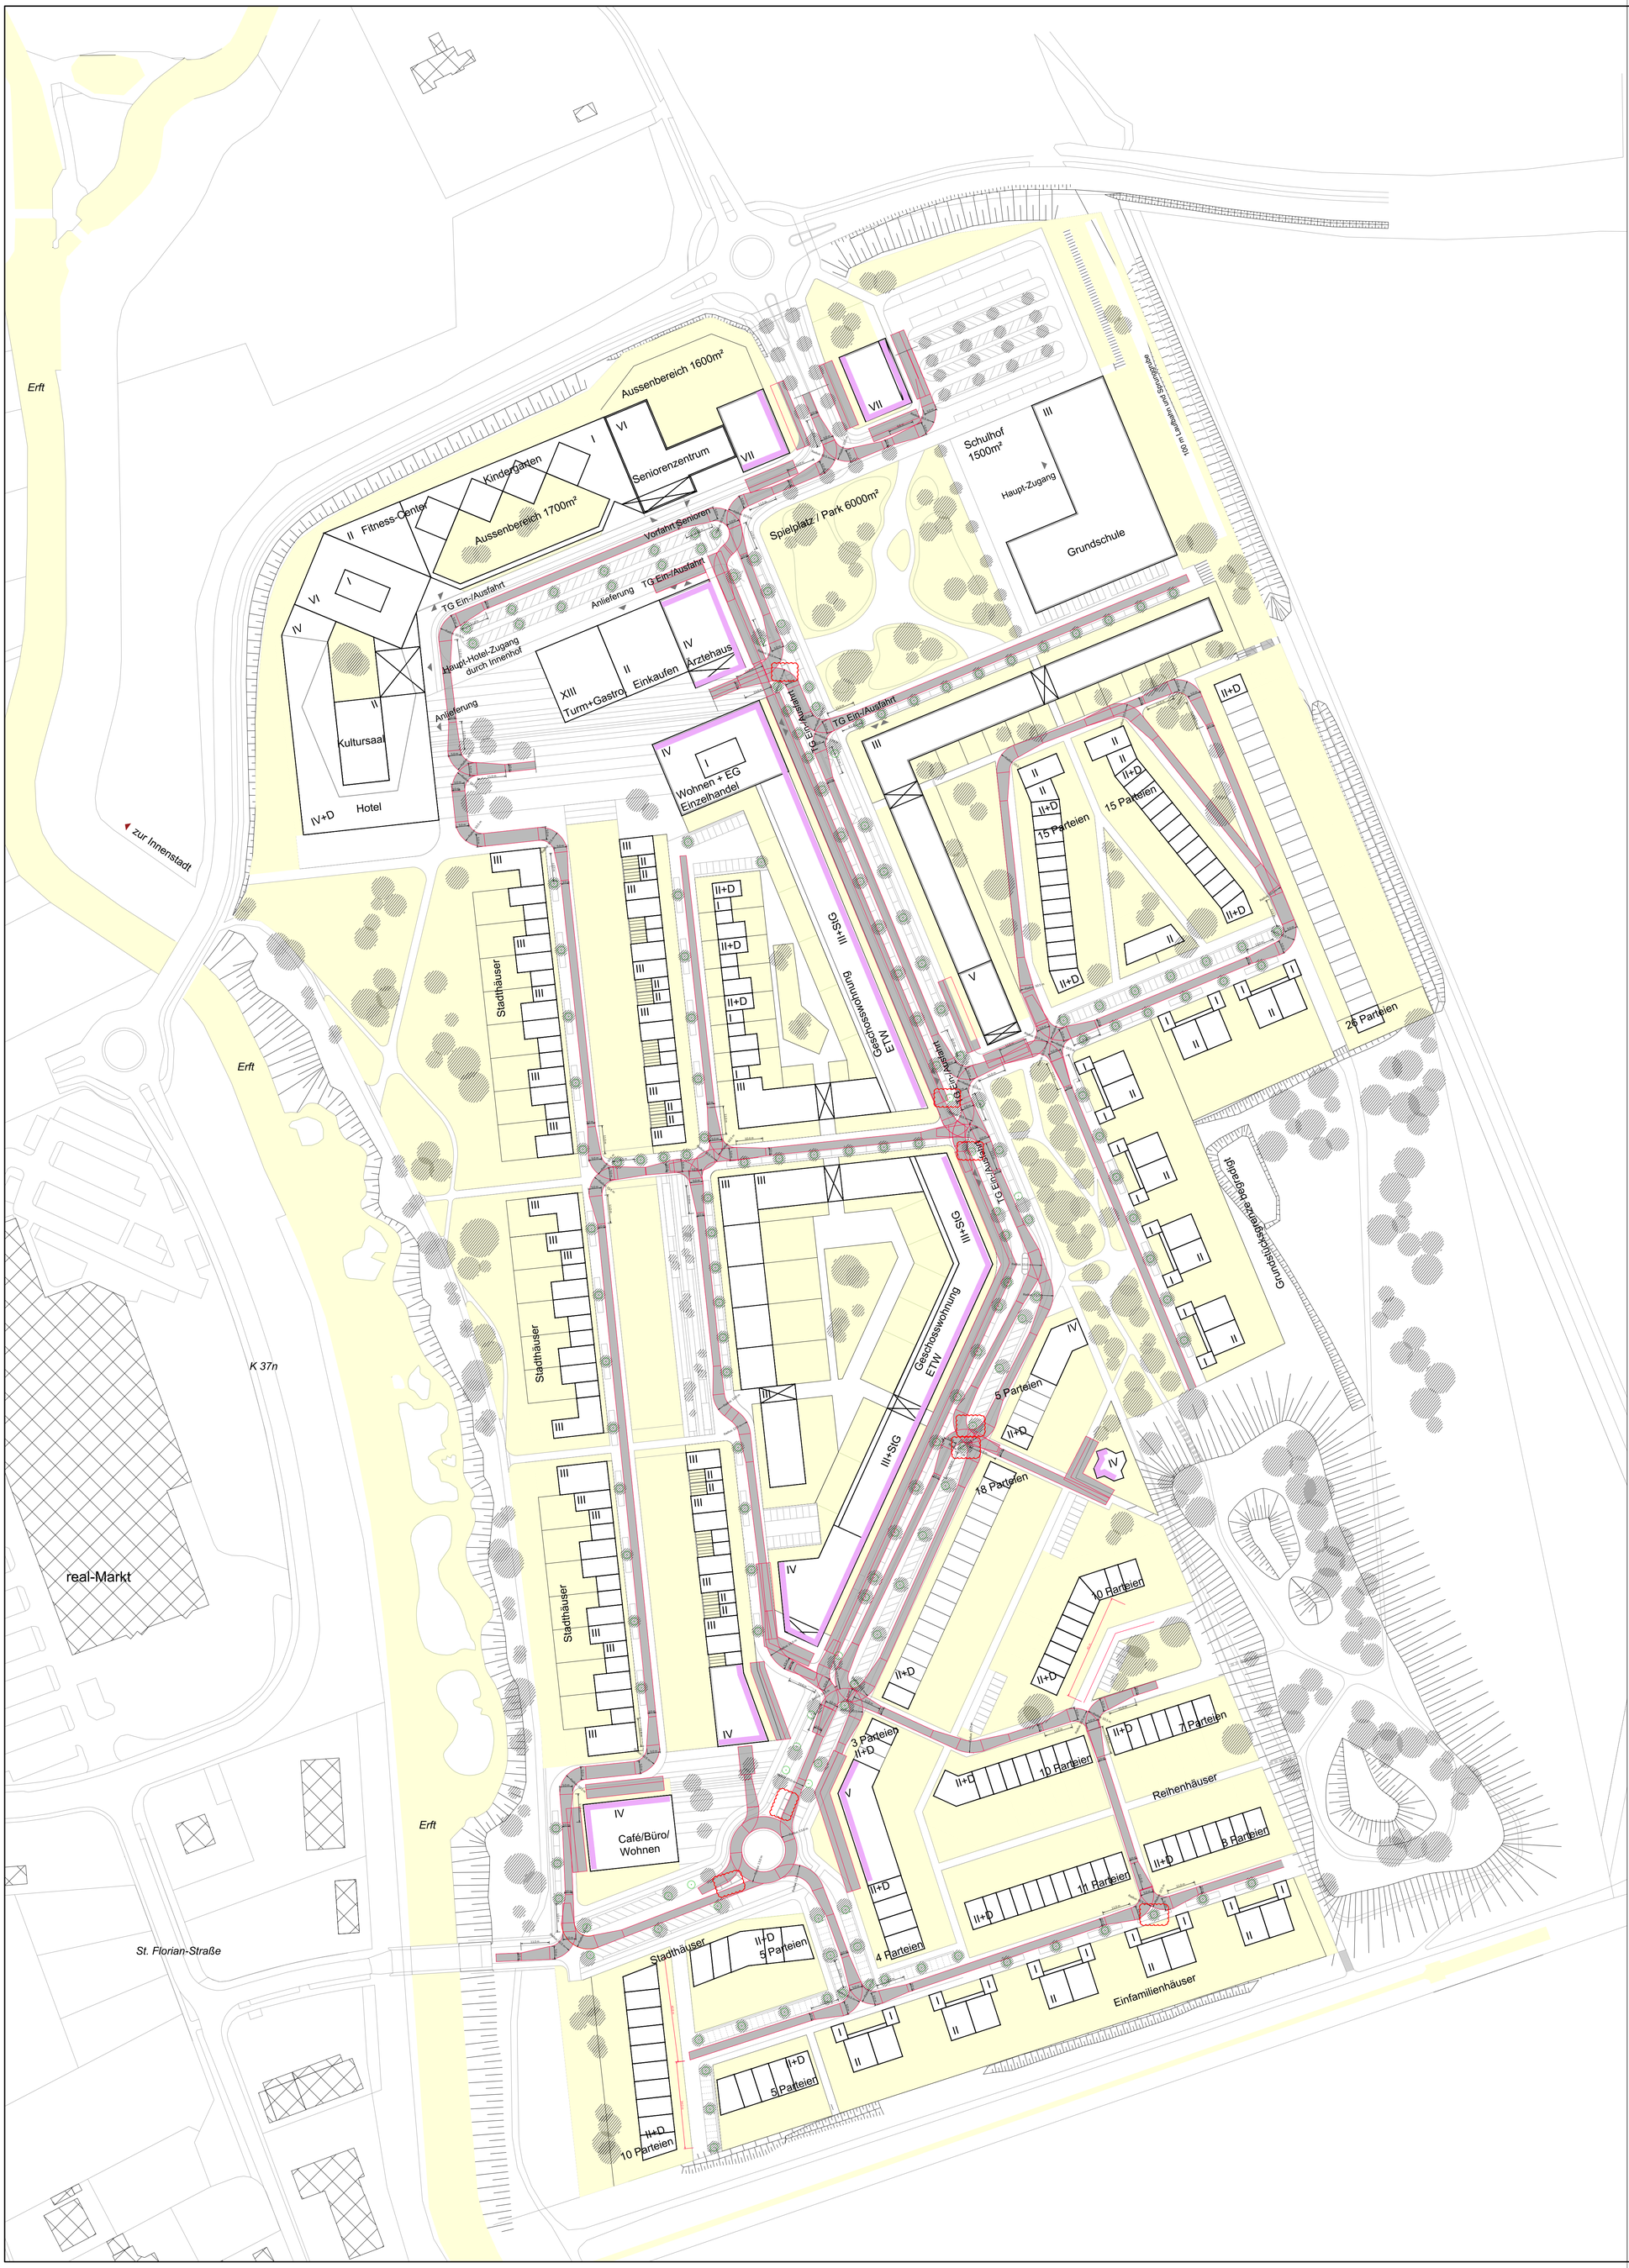

Legende:

- = befahrbare Flächen
- = Feuerwehrflächen
- = nicht befahrbare Flächen
- = Fassade mit Hubrettungsfahrzeug erreichbar (h > 8,0 m)

N

INDEX / ÄNDERUNG			
0	07.06.18	Planerstellung	CS

Diese Pläne dienen der Erläuterung und sind nur im Zusammenhang mit dem Textteil des Brandschutzkonzeptes gültig! Die brandschutztechnischen Anforderungen an die tragenden Bauteile werden zu Gunsten der Übersichtlichkeit nicht dargestellt.

görtzen ingenieure

Görtzen Stolbrink & Partner mbB
Beratende Ingenieure für Brandschutz
Ludolfstraße 3
D-40597 Düsseldorf - Benrath
T +49 211 / 73 77 79-0
F +49 211 / 73 77 79-11
E info@goertzen-ingenieure.de

Projekt	1723_Bedburg_SPO Neue Stadt Bedburg
Bauherr	SPO Solarpark Oberdreis Zweite GmbH & Co. KG Robert-Koch-Str 1 56751 Polch
Entwurfsverfasser	Kister Scheithauer Gross Architekten und Stadtplaner GmbH Agrippinawerft 18 50678 Köln
Planungsphase	**Entwurfsplanung**
Planinhalt	**Visualisierung Brandschutzkonzept** **Feuerwehrflächen u. Löschwasserversorg.** **Lageplan**

Plandaten

Maßstab	Projektnummer	Zeichner	Datum Index	Index
1:1000	1539 -18	CS	07.06.18	0
Zeichnungsname 1539_3_VI_00_UEP_FF_A+_0	Dateiname dwg 1539_4_VI_00_UEP_180509.dwg	Architektenplan als Fachplanergrundlage Index: - vom 04.05.2018 Plannummer: 1723_SPO_Lageplan_180509.pdf		