



Rechtswirksame Fassung Stand Dezember 2014

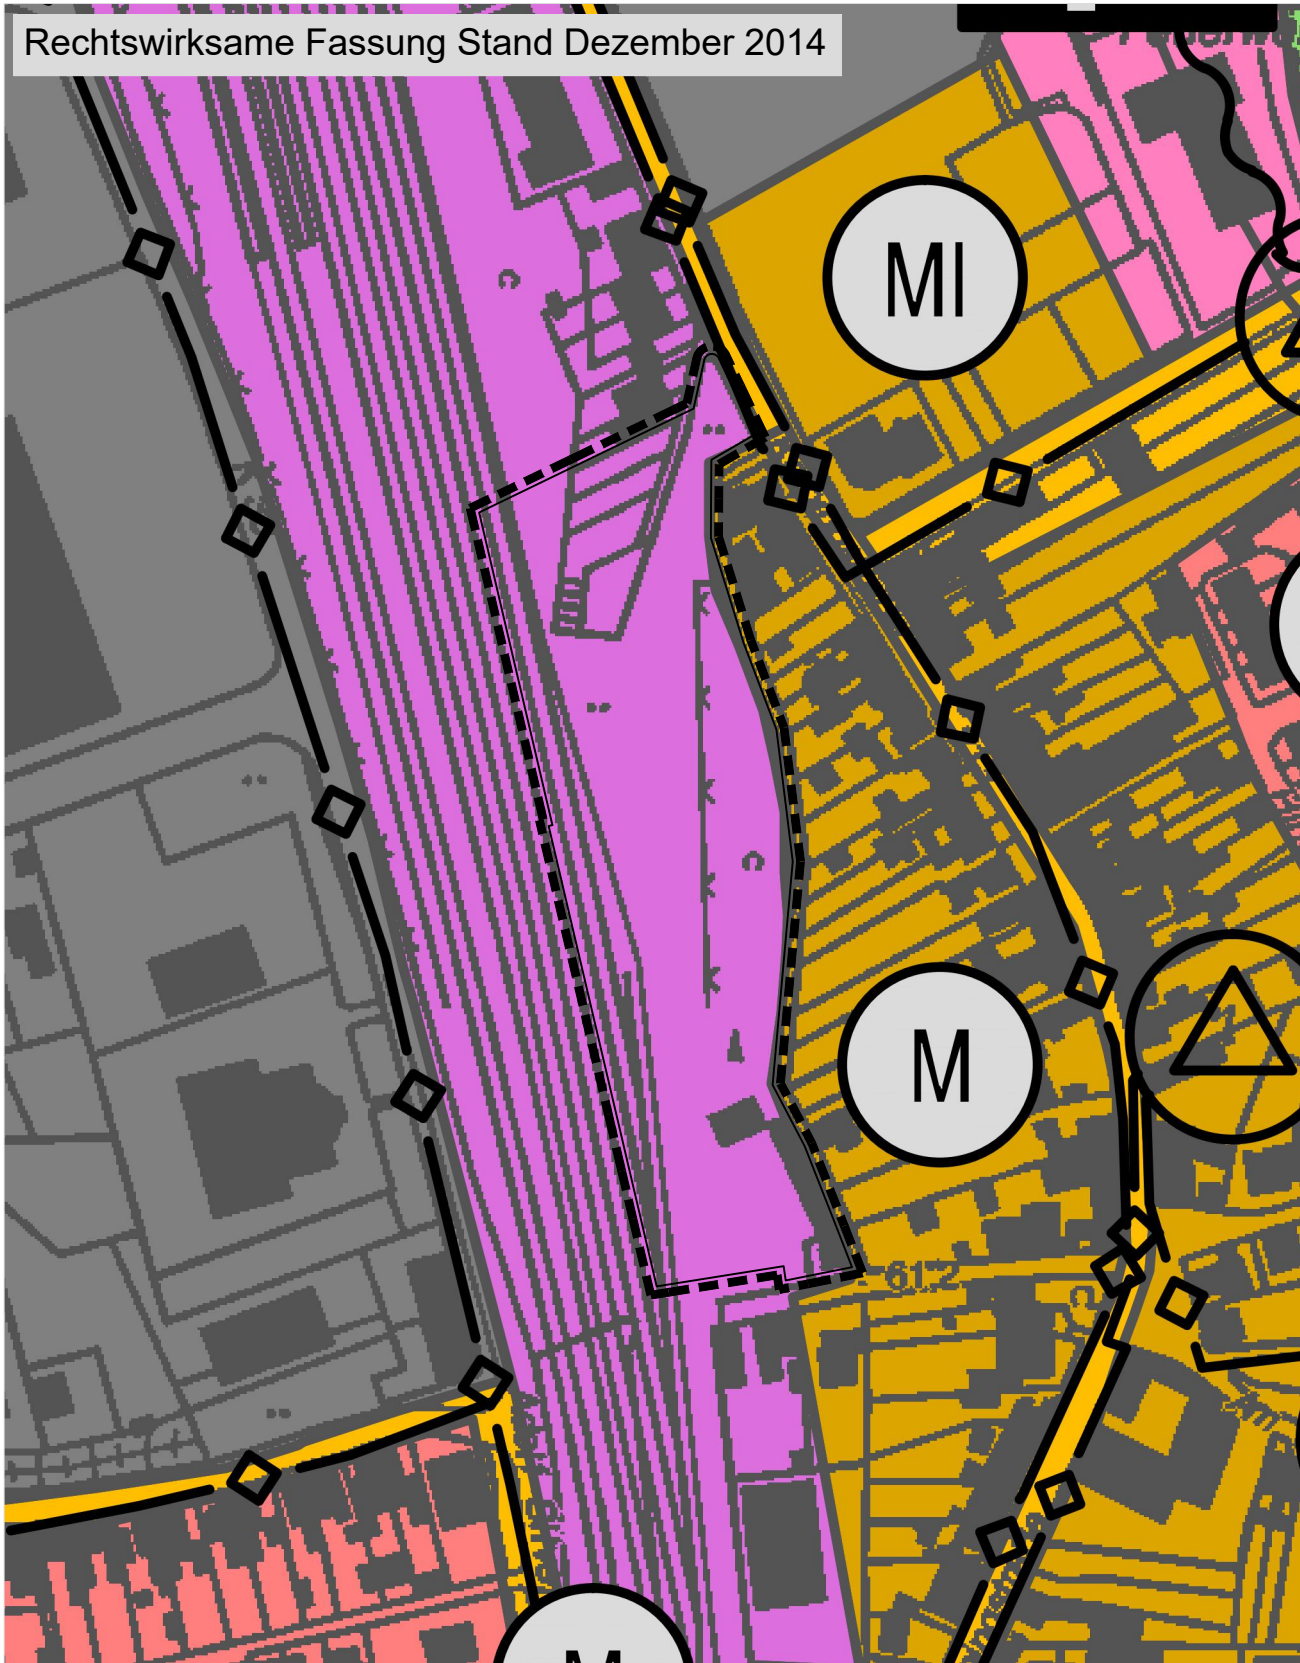


55. Änderung Stand November 2020

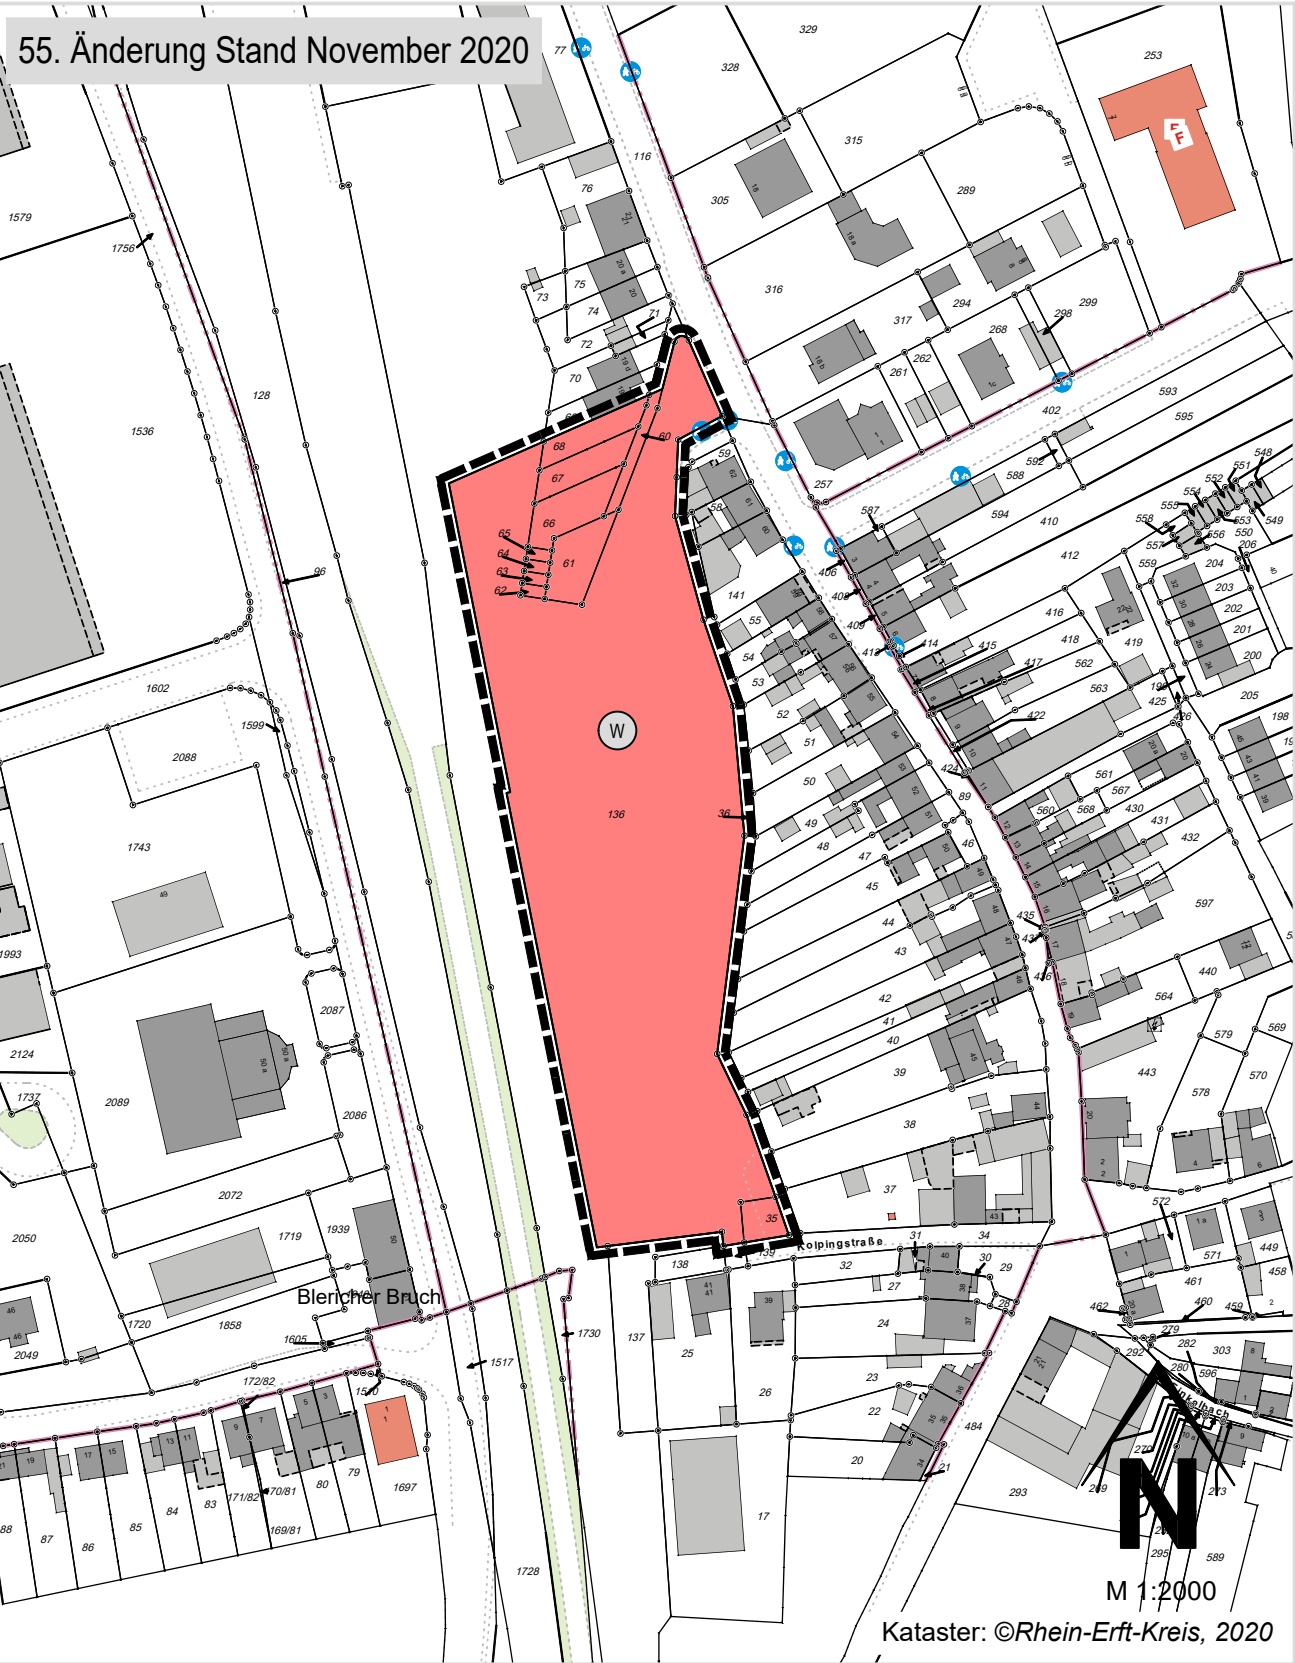


Legende - Rechtswirksame Fassung Stand Dezember 2014

5. Flächen für den überörtlichen Verkehr und für die örtlichen Hauptverkehrswege (§ 5 Abs.2 Nr.3 und Abs.4 BauGB)

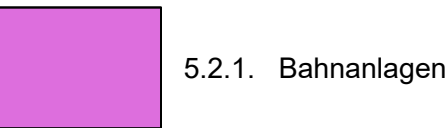


15. Sonstige Planzeichen

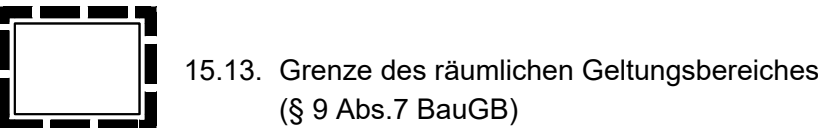

Legende - Entwurf der 55. Änderung Stand November 2020

1. Art der baulichen Nutzung (§ 5 Abs.2 Nr.1, § 9 Abs.1 Nr.1 des Baugesetzbuches -BauGB-, §§ 1 bis 11 der Baunutzungsverordnung -BauNVO-)

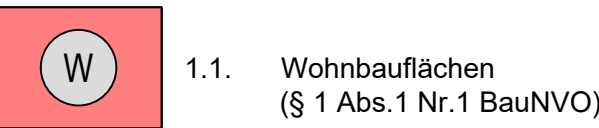

Aufstellungsbeschluss Der Stadtentwicklungsausschuss der Stadt Bedburg hat in seiner Sitzung am 16.06.2020 den Aufstellungsbeschluss gemäß § 2 (1) i.V.m. § 6 des Baugesetzbuches (BauGB) gefasst. Bedburg, ____-____ Stadt Bedburg (Bürgermeister)	Frühzeitige Beteiligung der Öffentlichkeit Die frühzeitige Beteiligung der Öffentlichkeit hat gem. § 3 (1) BauGB durch Veröffentlichung am ____-____ im Amtsblatt mit Frist und Planaushang vom ____-____ bis ____-____ stattgefunden. Bedburg, ____-____ Stadt Bedburg (Bürgermeister)	Frühzeitige Beteiligung der Träger öffentl. Belange/Behörden Die frühzeitige Beteiligung der Träger öffentlicher Belange und Behörden gem. § 4 (1) BauGB hat mit Schreiben vom ____-____ Frist vom ____-____ bis ____-____ stattgefunden. Bedburg, ____-____ Stadt Bedburg (Bürgermeister)	Beteiligung der Öffentlichkeit (Offenlage der Planung) Die Beteiligung der Öffentlichkeit hat gem. § 3 (2) i. V. m. § 4 (2) BauGB durch Veröffentlichung am ____-____ im Amtsblatt mit Frist und Planaushang vom ____-____ bis ____-____ stattgefunden. Bedburg, ____-____ Stadt Bedburg (Bürgermeister)	Beteiligung Träger öffentl. Belange/Behörden (Offenlage der Planung) Die Beteiligung der Träger öffentlicher Belange und Behörden gem. § 4 (2) BauGB hat mit Schreiben vom ____-____ Frist vom ____-____ bis ____-____ stattgefunden. Bedburg, ____-____ Stadt Bedburg (Bürgermeister)
Genehmigung Bezirksregierung Köln Diese Änderung des Flächennutzungsplanes ist gem. § 6 BauGB mit Verfügung vom ____-____ genehmigt worden. Köln, ____-____ (Bezirksregierung Köln)	Abschließender Beschluss Diese Änderung des Flächennutzungsplanes ist vom Rat der Stadt Bedburg am ____-____ gem. § 6 BauGB beschlossen worden. Bedburg, ____-____ Stadt Bedburg (Bürgermeister)	Bekanntmachung der Genehmigung Die förmliche Genehmigung über das ordnungsgemäße Zustandekommen dieses Änderungsverfahrens ist durch die Bezirksregierung Köln am ____-____ erteilt worden. Die Bekanntmachung der Genehmigung sowie des abschließenden Beschlusses ist am ____-____ erfolgt. Bedburg, ____-____ Stadt Bedburg (Bürgermeister)		



Hermine-Albers-Straße 3
54634 Bitburg
Telefon 06561 / 9449 01
Telefax 06561 / 9449 02
E-Mail info@i-s-u.de
Internet www.i-s-u.de



Maßstab: 1:2000

55. Flächennutzungsplanänderung
der Stadt Bedburg- Baugebiet
Kolpingstraße

Stand: 19.03.2021

Bearbeiter: zi / sb / hm