



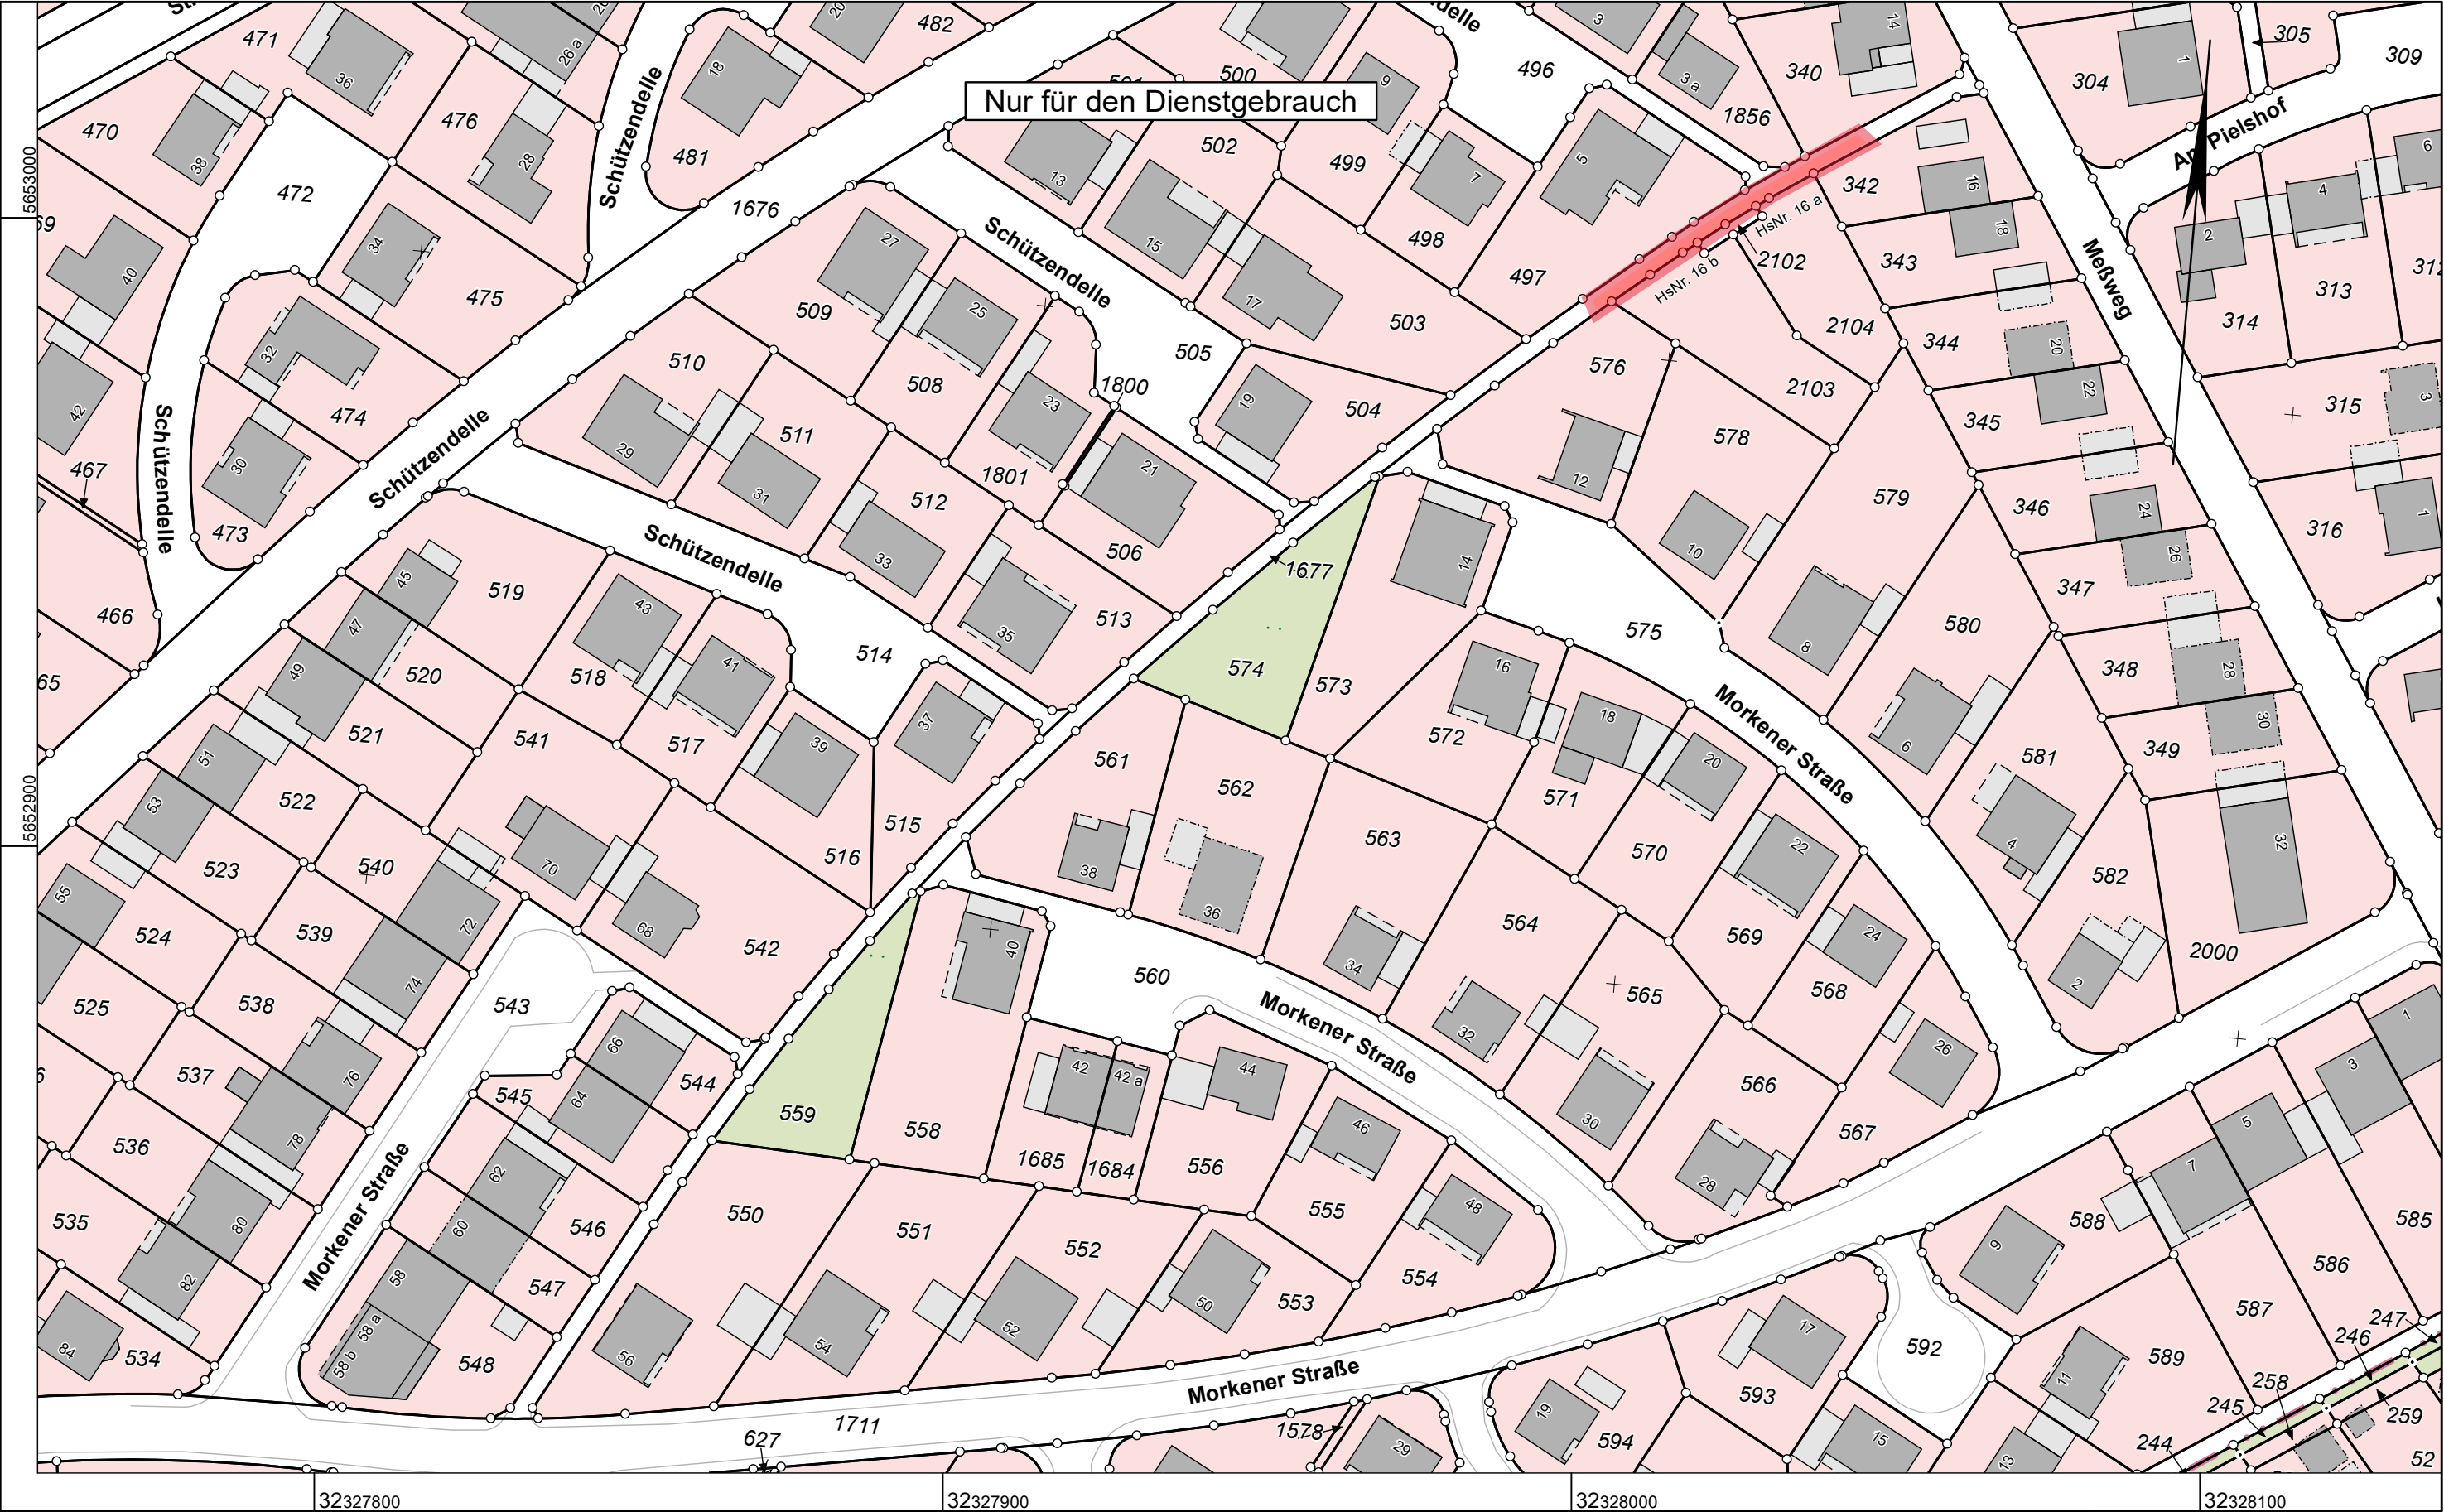

**Rhein-Erft-Kreis  
Katasteramt**  
Willy-Brandt-Platz 1  
50126 Bergheim

Flurstück: 1677  
Flur: 5  
Gemarkung: Kaster  
Morkener Straße, Bedburg

Maßstab 1 : 1000

 

Gefertigt im Auftrag des Rhein-Erft-Kreises durch:  
Stadt Bedburg, Am Rathaus 1, 50181 Bedburg

**Auszug aus dem  
Liegenschaftskataster**  
Flurkarte NRW 1:1000

Erstellt: 15.03.2022  
Zeichen: