Bebauungsplan Nr. 56 – ehemalige Zuckerfabrik

Planzeichnung *(Quelle/Datengrundlage: amtliche Daten des Liegenschaftskataster, Rhein-Erft-Kreis, Amt 62, Amt für Liegenschaftskataster und Geoinformation - übermittelt durch: Öffentlich bestellter Vermessungsingenieur Dipl.-Ing. Werner Kessel, Deutscher Platz 3, 53919 Weilerswist)*

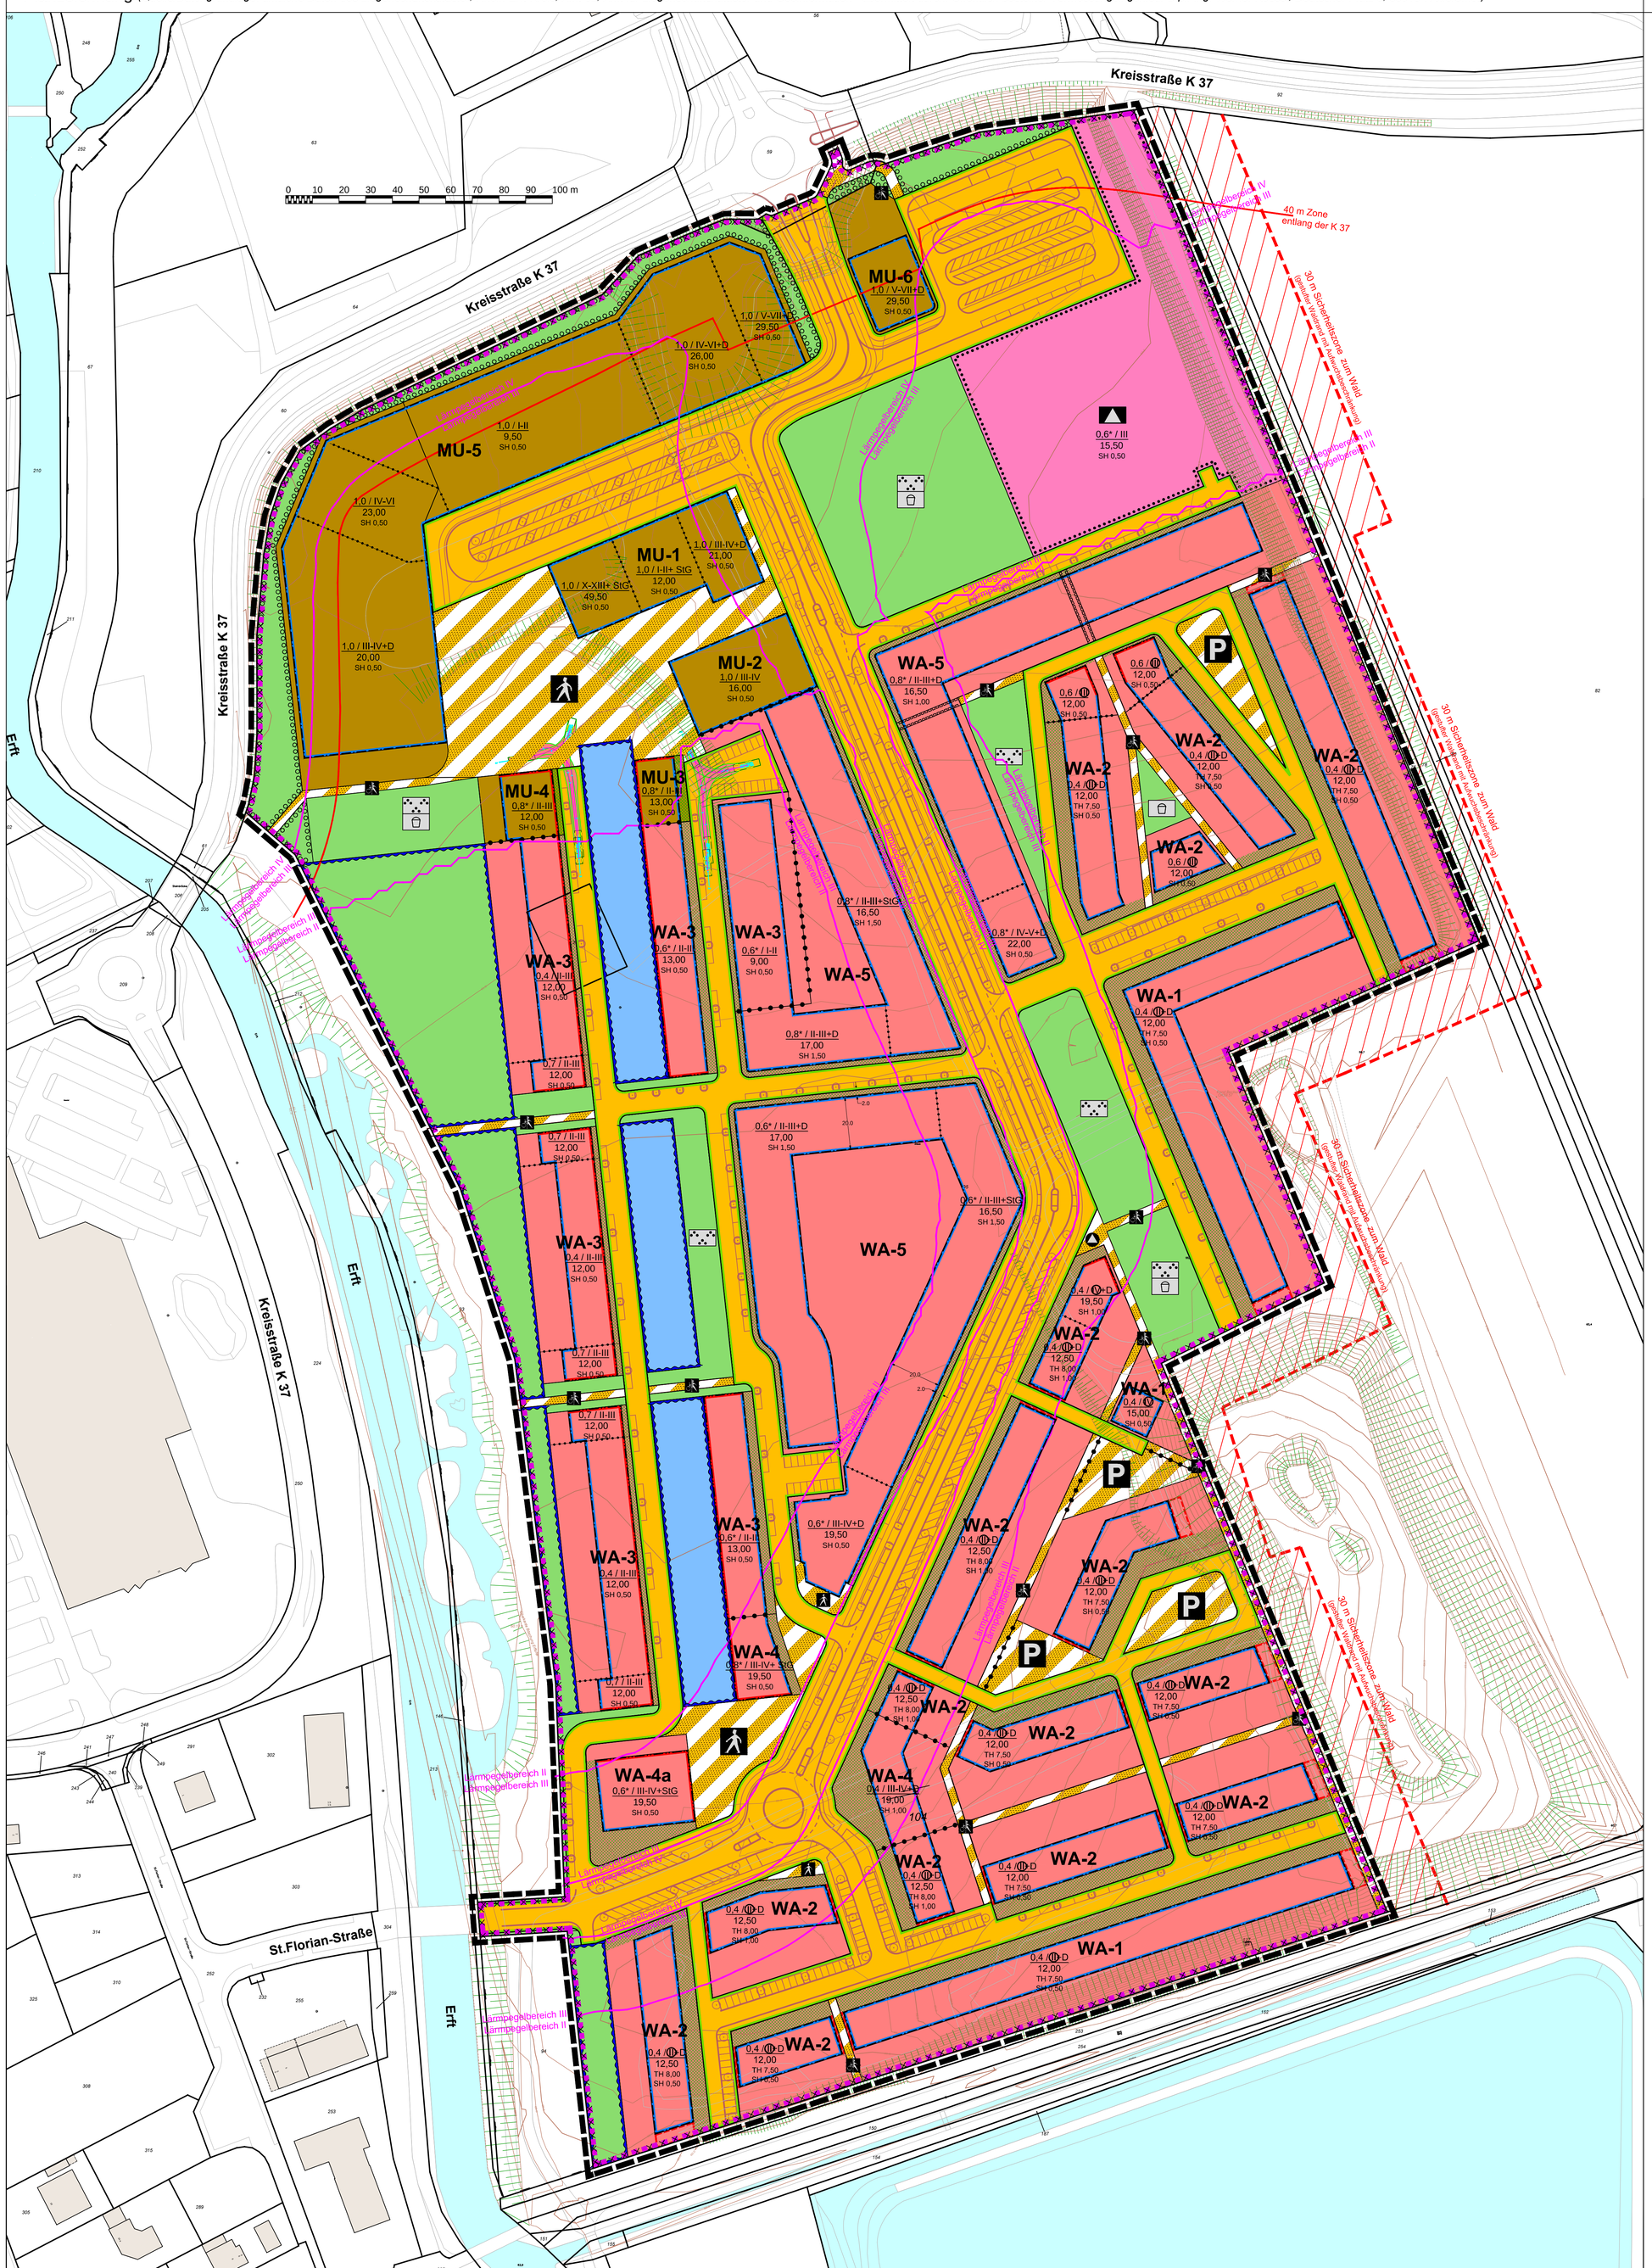
0 10 20 30 40 50 60 70 80 90 100 m
Kreisstraße K 37
Kreisstraße K 37
Kreisstraße K 37
Erft
Erft
Erft
St.Florian-Straße
MU-1
1,0 / I-II+ StG
12,00
SH 0,50
1,0 / X-XIII+ StG
49,50
SH 0,50
1,0 / III-IV+D
21,00
SH 0,50
1,0 / IV-VI
23,00
SH 0,50
1,0 / III-IV+D
20,00
SH 0,50
MU-2
1,0 / III-IV
16,00
SH 0,50
MU-3
0,8* / II-III
13,00
SH 0,50
MU-4
0,8* / II-III
12,00
SH 0,50
MU-5
1,0 / I-II
9,50
SH 0,50
1,0 / IV-VI+D
26,00
SH 0,50
1,0 / V-VII+D
29,50
SH 0,50
MU-6
1,0 / V-VII+D
29,50
SH 0,50
0,6* / III
15,50
SH 0,50
WA-1
0,4 / V+D
19,50
SH 1,00
WA-1
0,4 / V
15,00
SH 0,50
WA-1
0,4 / II-III+D
12,00
TH 7,50
SH 0,50
WA-2
0,4 / II-III+D
12,00
TH 7,50
SH 0,50
WA-2
0,4 / V+D
19,50
SH 1,00
WA-2
0,4 / II-III+D
12,50
TH 8,00
SH 1,00
WA-2
0,6 / II
12,00
SH 0,50
WA-3
0,4 / II-III
12,00
SH 0,50
WA-3
0,6* / II-III
13,00
SH 0,50
WA-3
0,6* / II-III
17,00
SH 1,50
WA-4
0,8* / III-IV+ StG
19,50
SH 0,50
WA-4
0,4 / III-IV+D
19,00
SH 1,00
WA-4a
0,6* / III-IV+StG
19,50
SH 0,50
WA-5
0,8* / II-III+D
16,50
SH 1,00
WA-5
0,8* / II-III+StG
16,50
SH 1,50
WA-5
0,6* / II-III+StG
16,50
SH 1,50
WA-5
0,6* / III-IV+D
19,50
SH 0,50
WA-5
0,8* / IV-V+D
22,00
SH 0,50
0,7 / II-III
12,00
SH 0,50
P
40 m Zone entlang der K 37
30 m Sicherheitszone zum Wald
(gestufter Waldrand mit Aufwuchsbeschränkung)
Lärmpegelbereich IV
Lärmpegelbereich III
Lärmpegelbereich II
Lärmpegelbereich III
Lärmpegelbereich II
Lärmpegelbereich III
Lärmpegelbereich II