
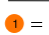


Zeichenerklärung:
 = Grundstücke der Stadt

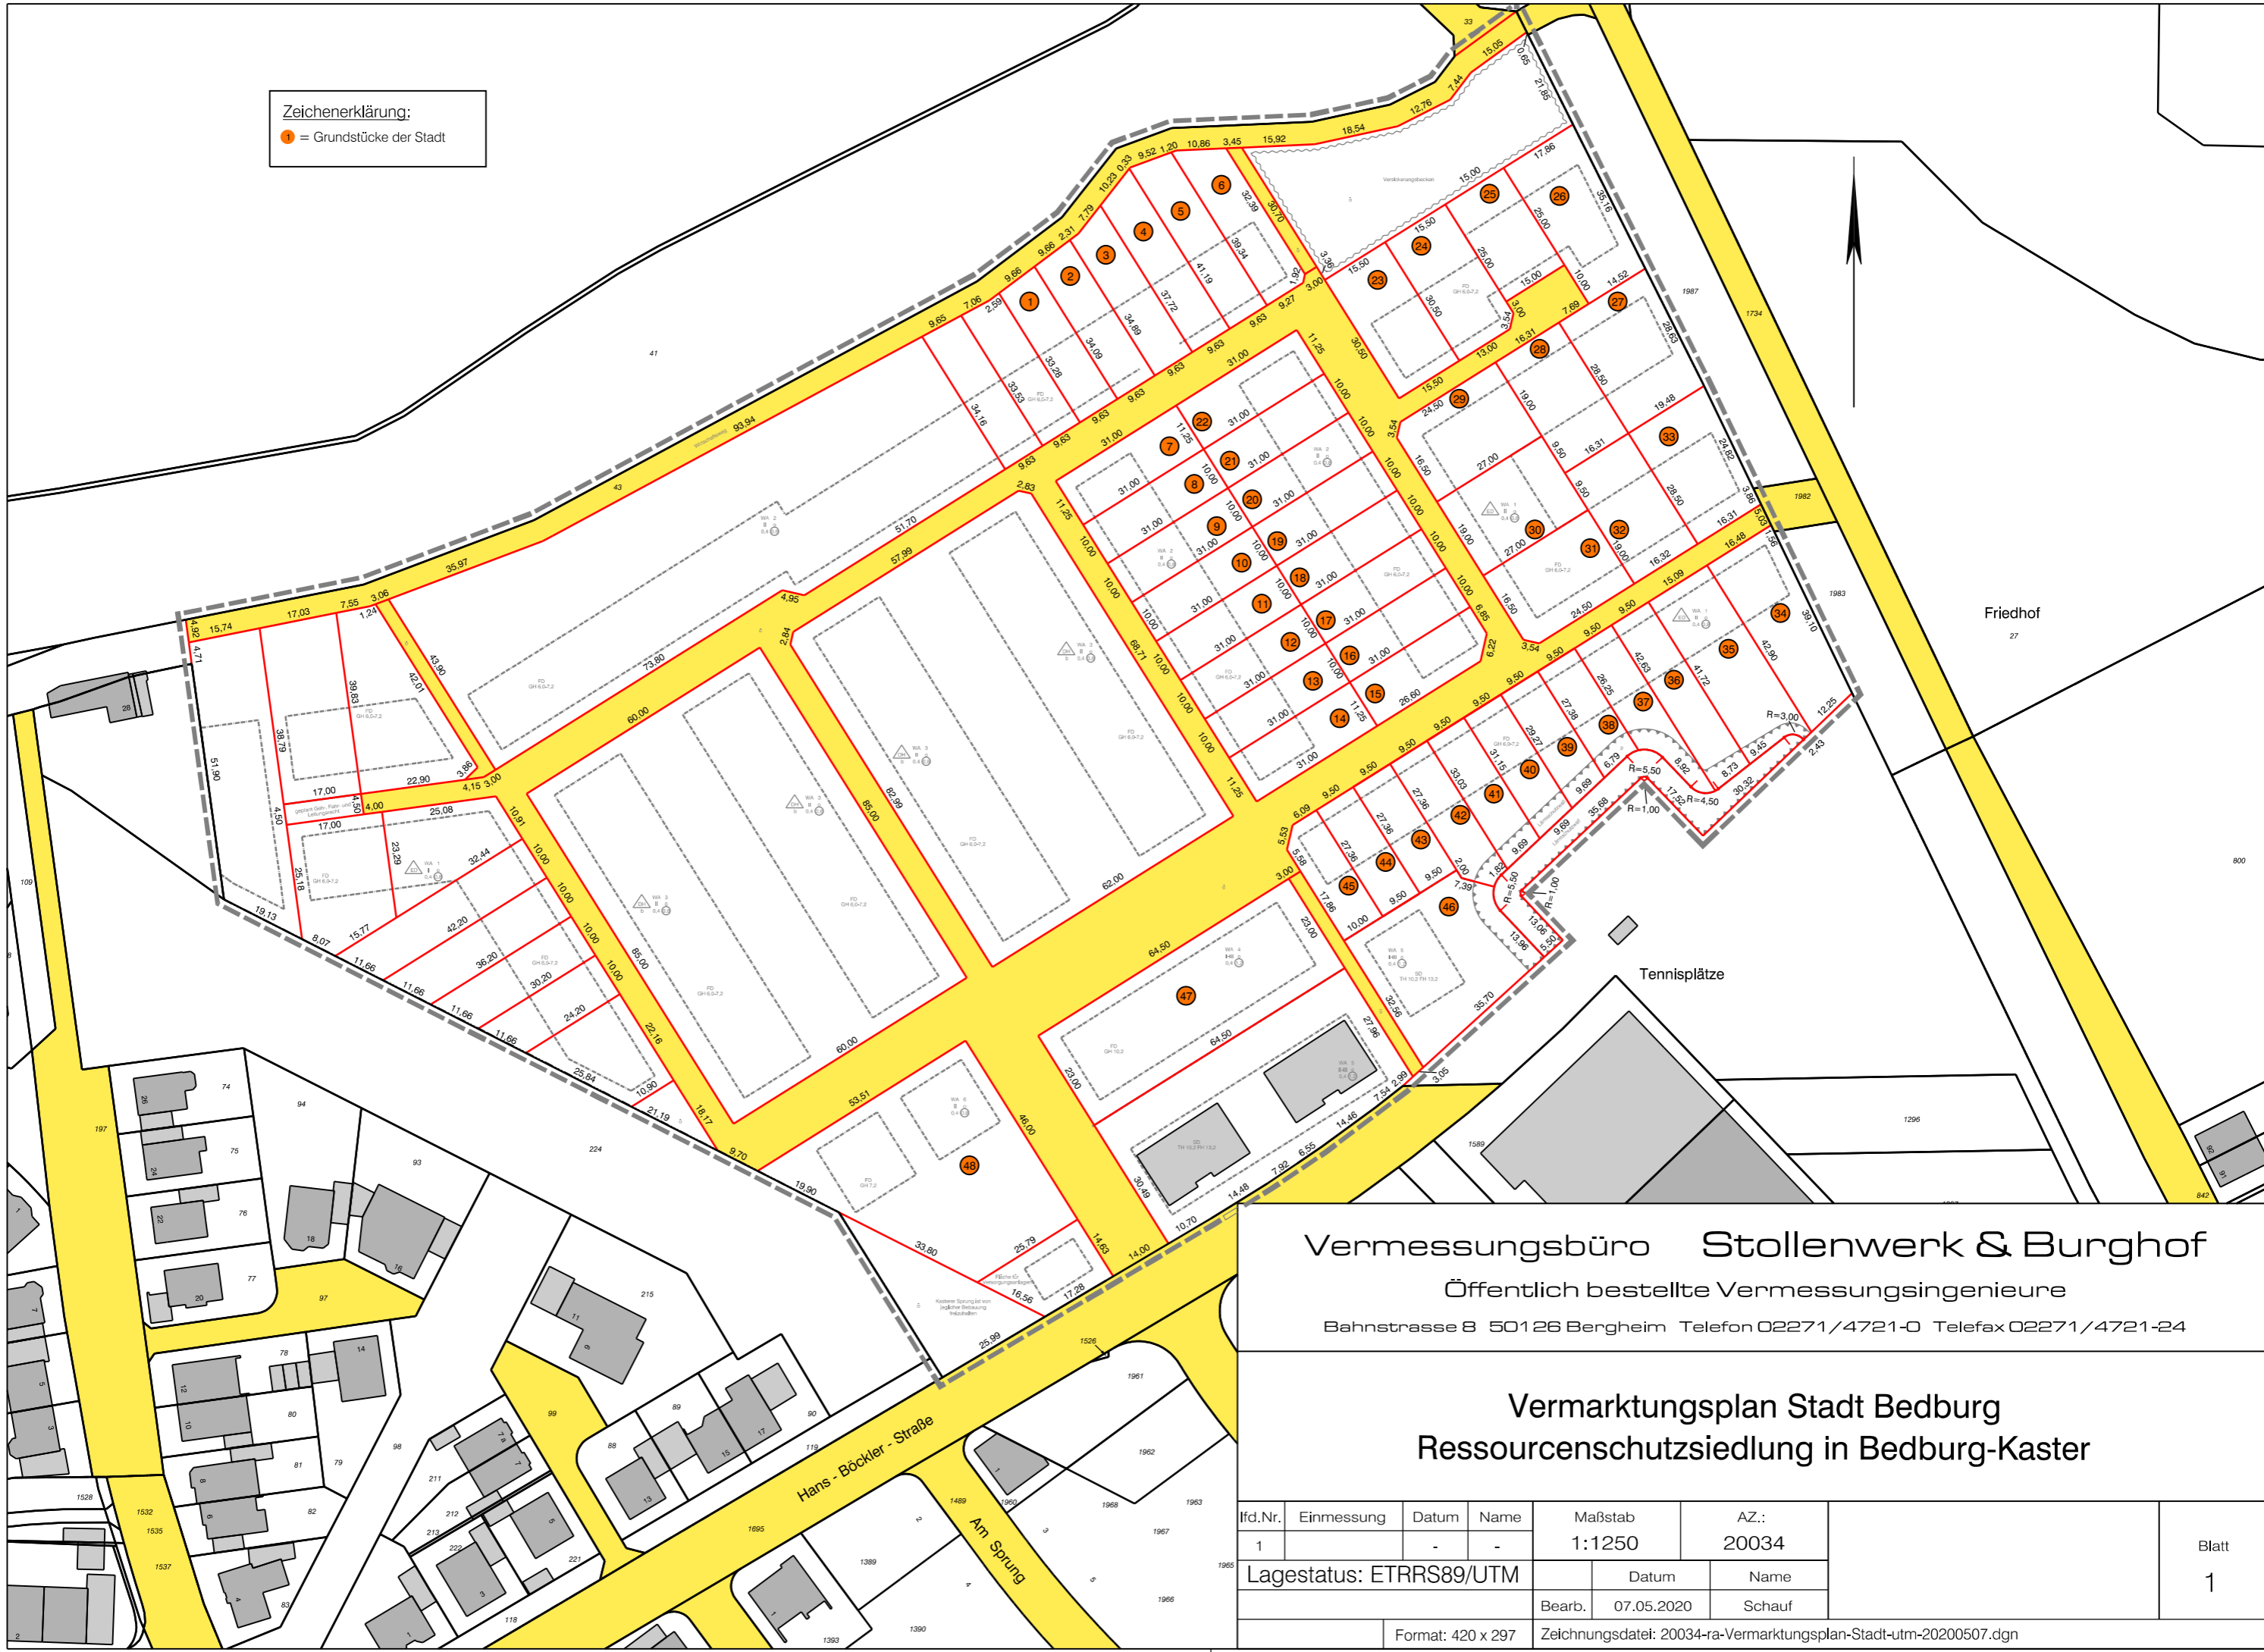

Vermessungsbüro Stollenwerk & Burghof

Öffentlich bestellte Vermessungsingenieure

Bahnstrasse 8 50126 Bergheim Telefon 02271/4721-0 Telefax 02271/4721-24

Vermarktungsplan Stadt Bedburg Ressourcenschutzsiedlung in Bedburg-Kaster

lfd.Nr.	Einmessung	Datum	Name	Maßstab	AZ.:	Blatt
1		-	-	1:1250	20034	
Lagestatus: ETRRS89/UTM				Datum	Name	1
				Bearb. 07.05.2020	SchauF	
Format: 420 x 297				Zeichnungsdatei: 20034-ra-Vermarktungsplan-Stadt-utm-20200507.dgn		